


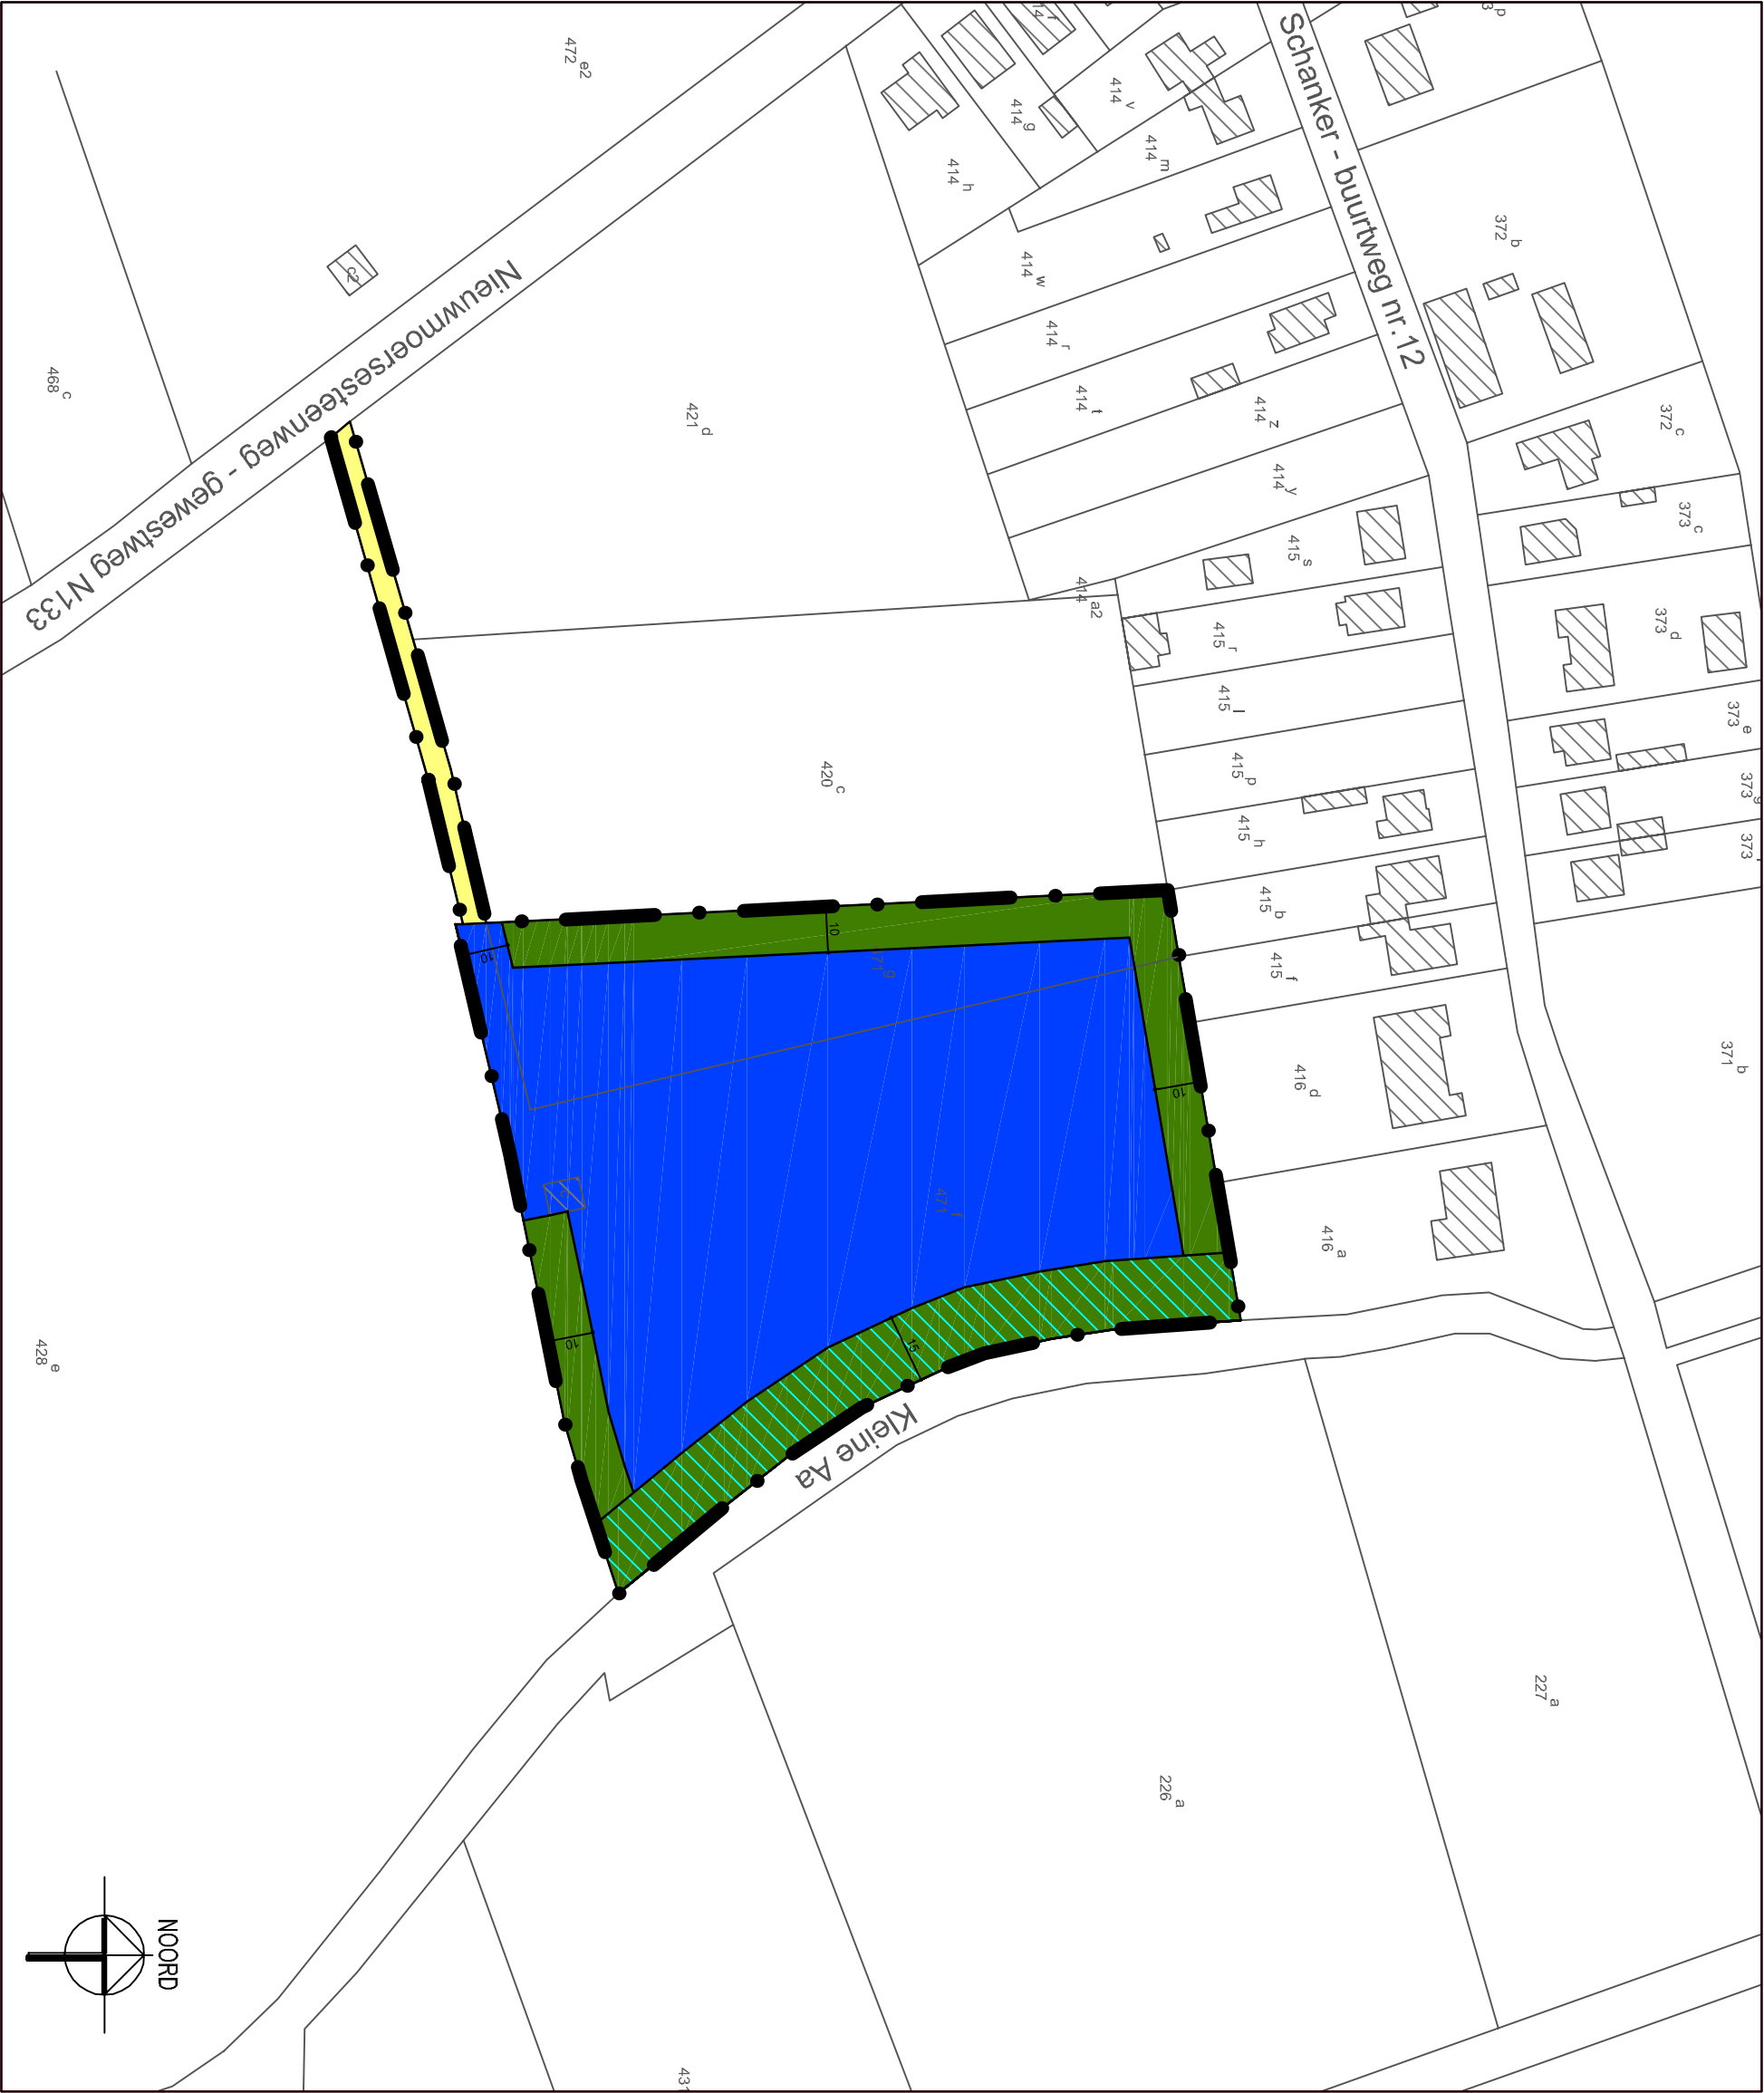

- Legende:**
- BP-A-grens
 - zonegrens
 - zone voor RWZI
 - zone voor buffer
 - zone voor watergebonden
 - buffer
 - zone voor toegangsweg

BPA RWZI ESSEN
Kaart: bestemmingsplan

Bront: OC GIS Vlaanderen - Kadscan 2005
Projectw.: Bart Anthaunis
Ontwerper: Christel Vannoppen
maart 2006
Projectnr.: 07/4862
4862-krf-004A.dwg
schaal: 1/1500

