



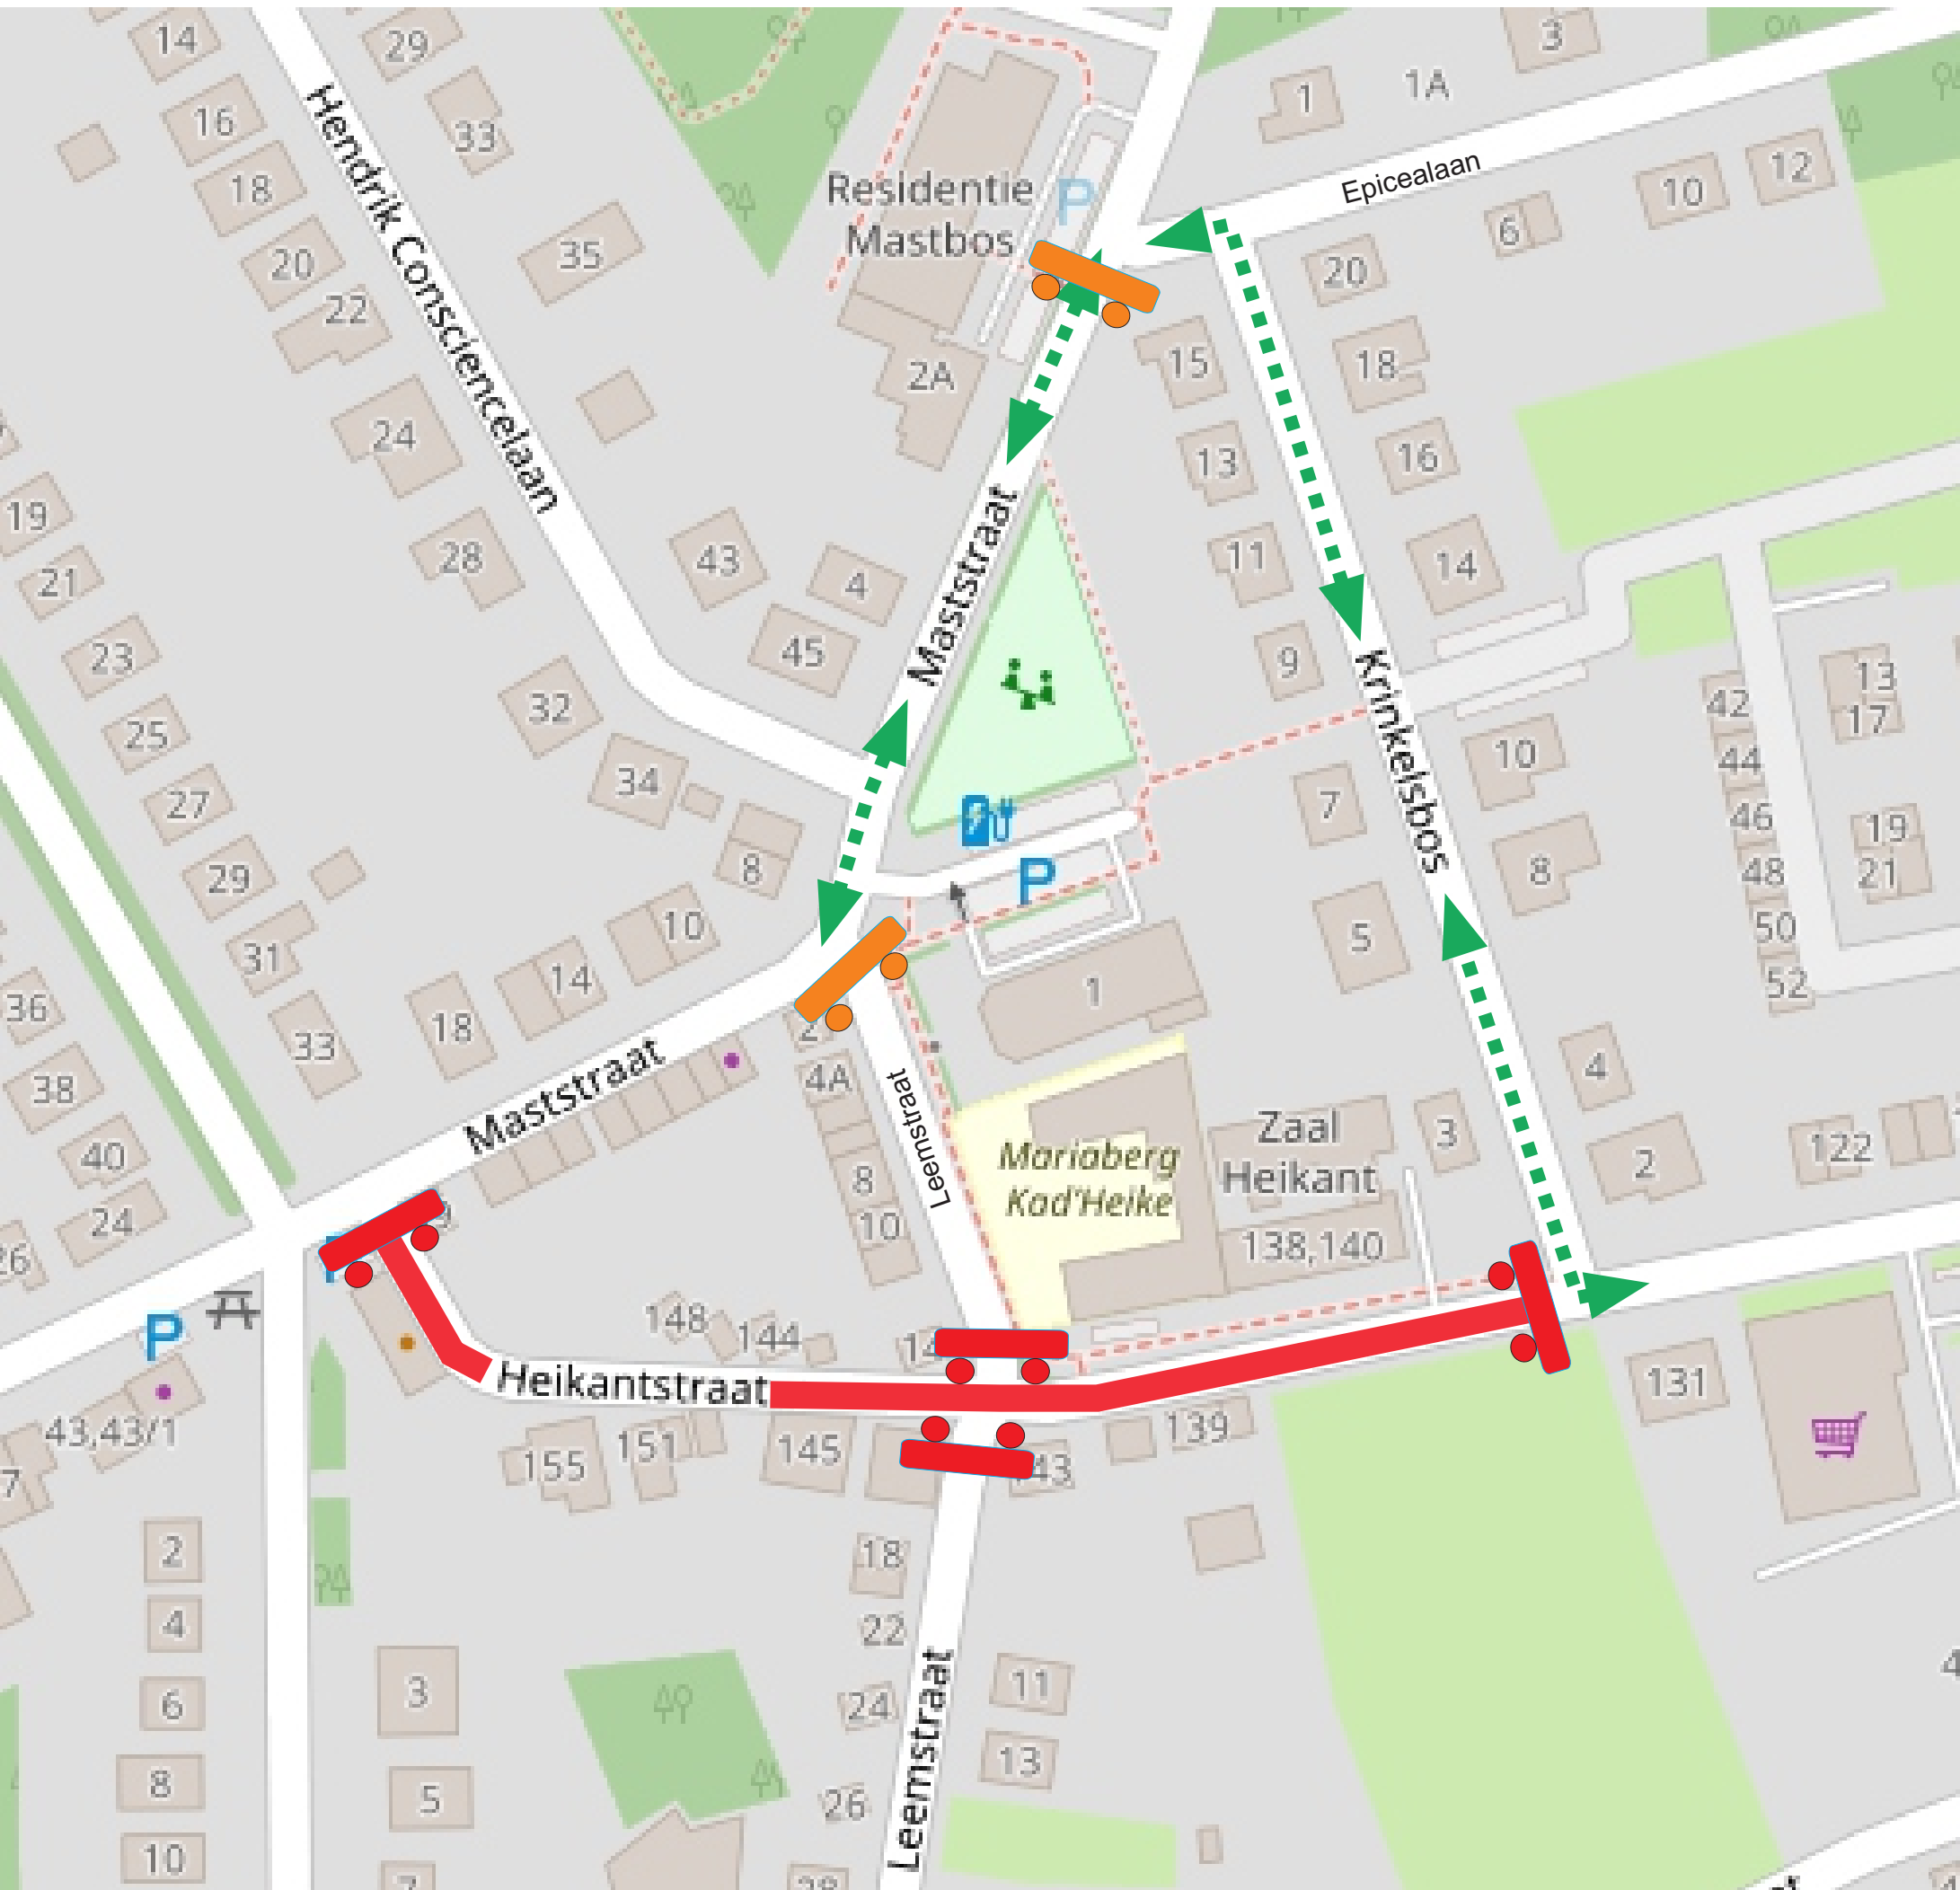


Legende

-  Verboden voor ALLE verkeer mvv hulpdiensten
-  Omleidingsweg in 2 richtingen afgepijld met borden F41

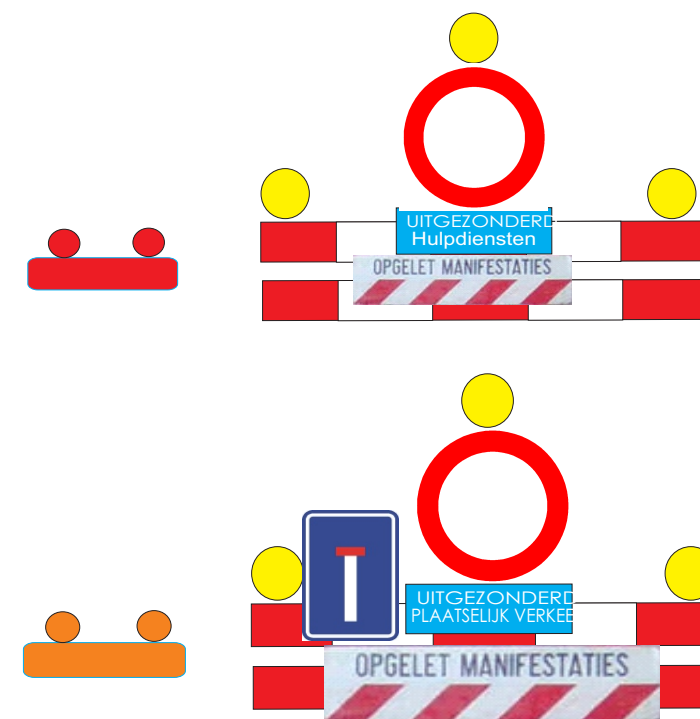

Projectnaam : Wieltjesdag
SP1: Straatafsluiting + omleiding

Ontwerp : H Van Loon, Assistent

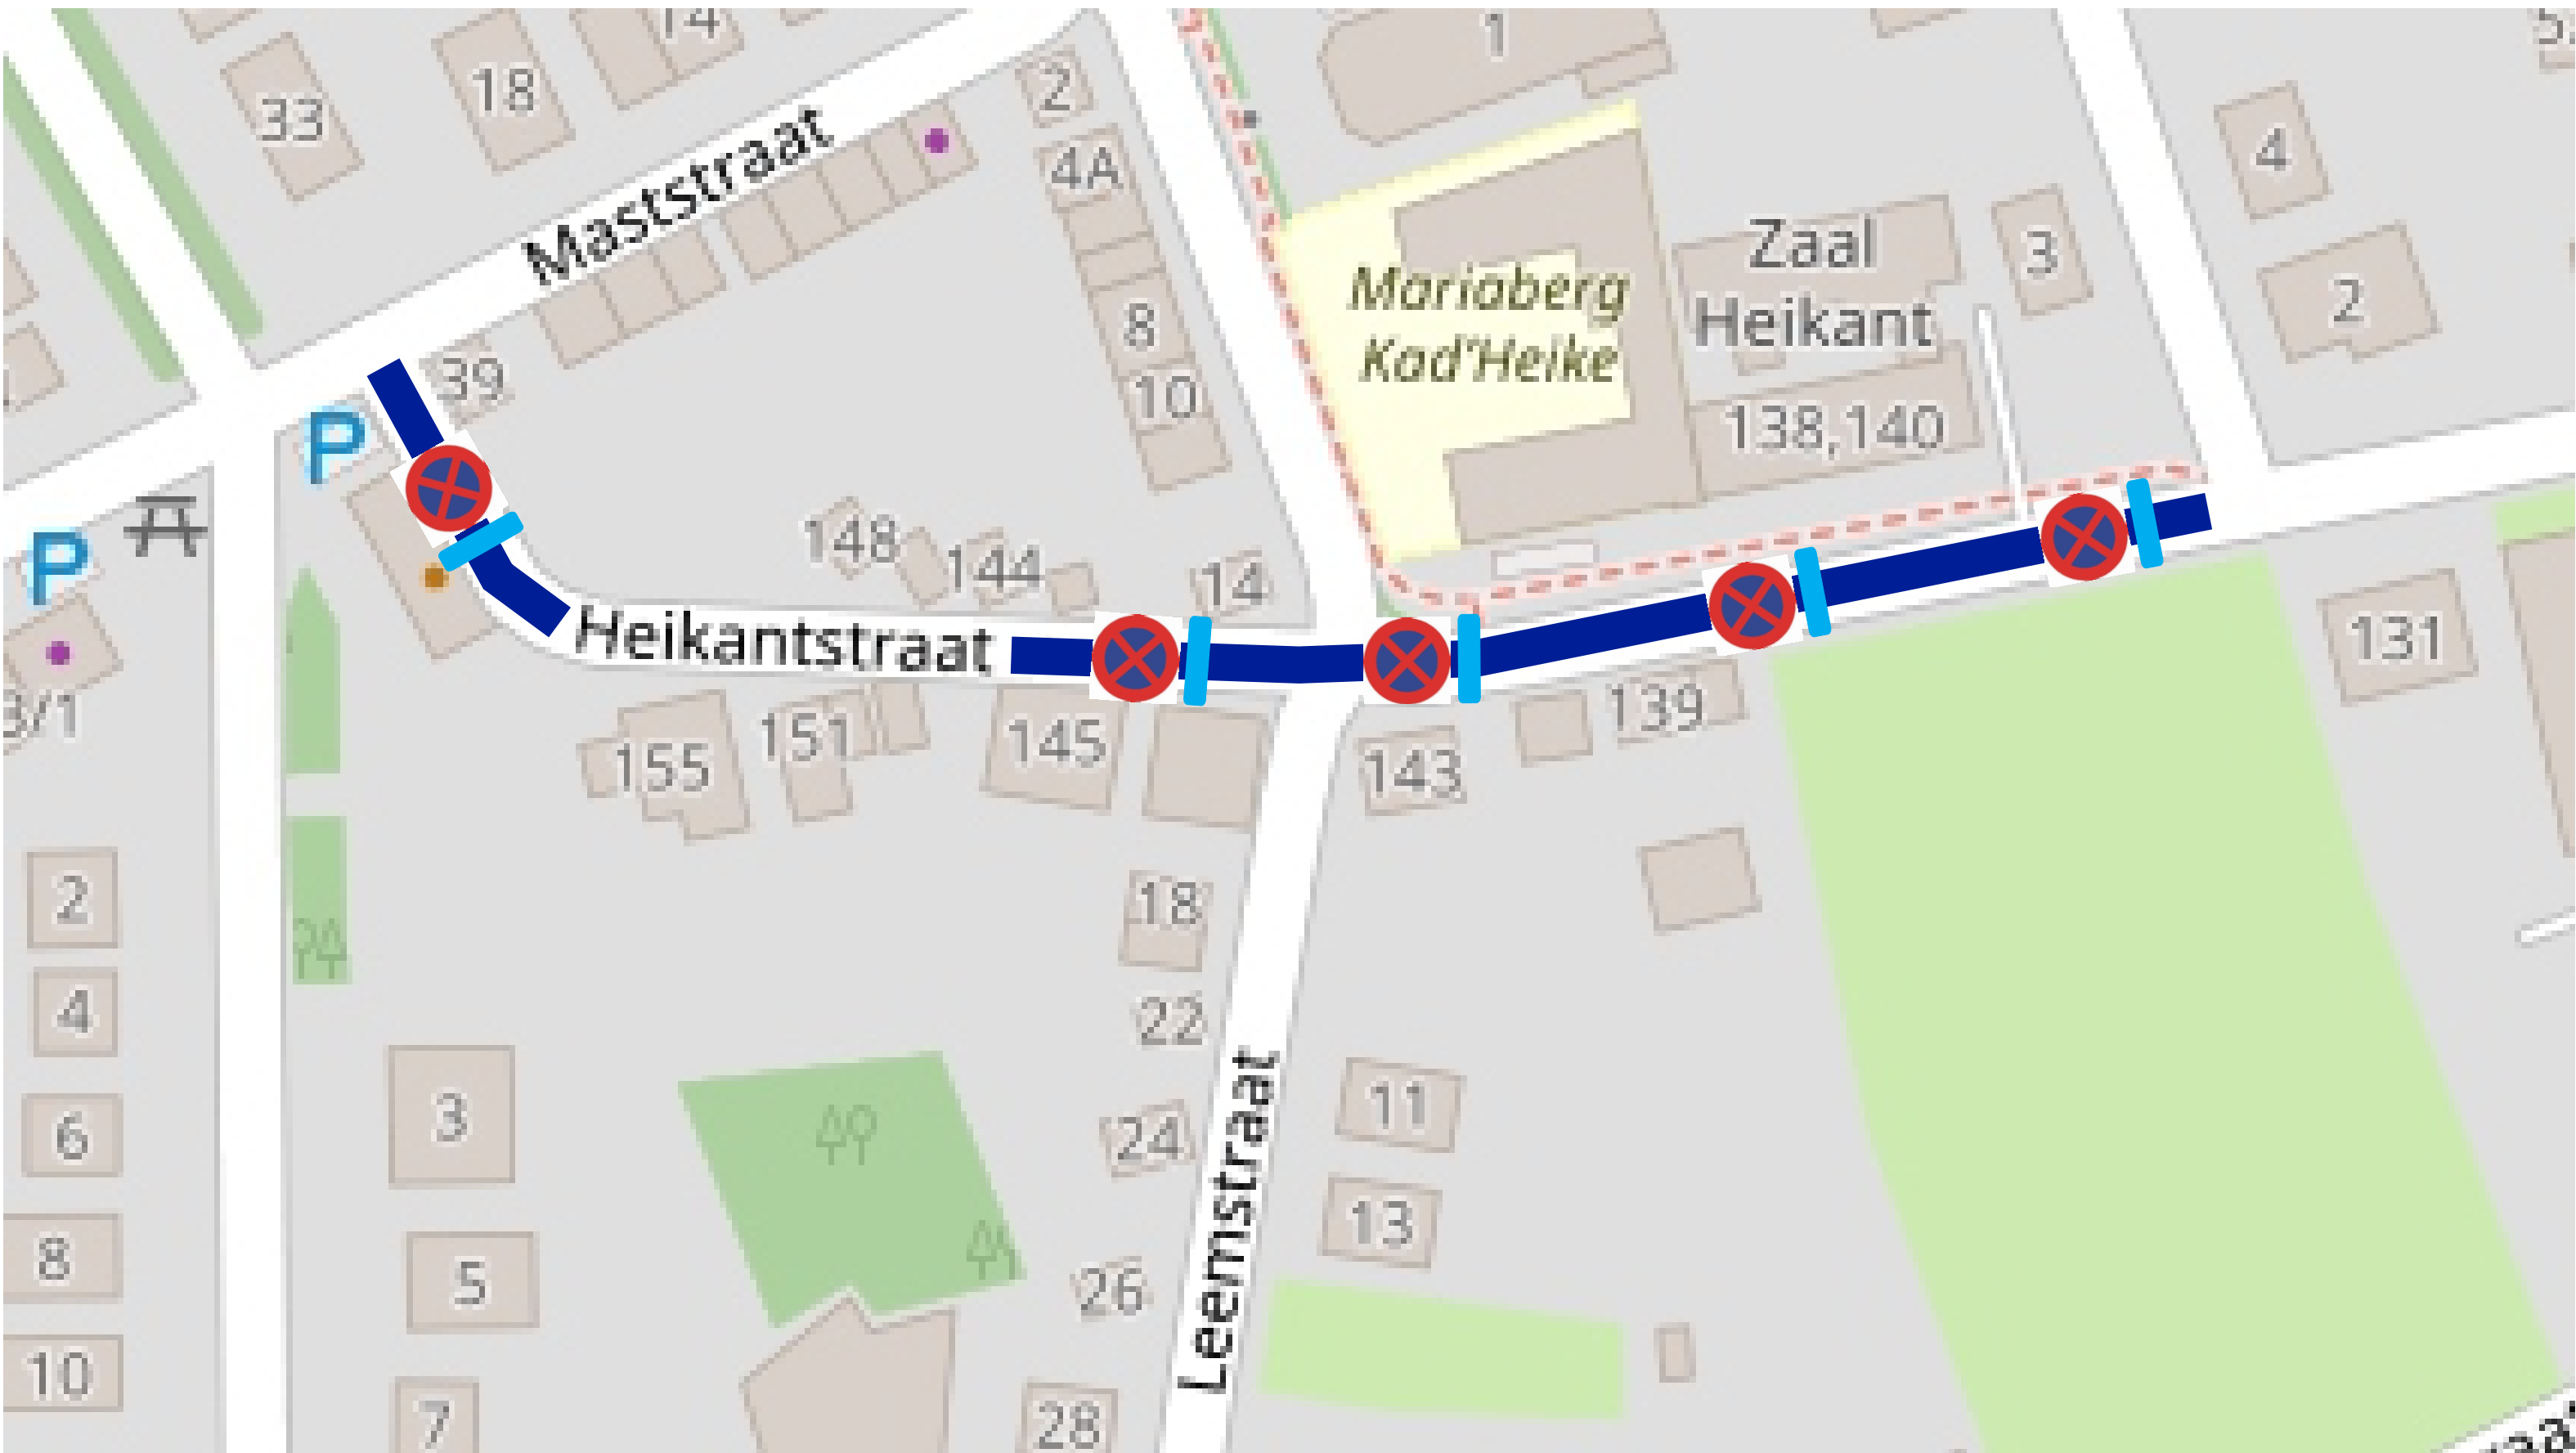

Legende

 Stilstaan- en parkeerverbod wordt ingesteld aan weerszijde door middel van borden E3, tijdsbepalende onderborden en onderpijlborden Xa, Xb of Xd.

Projectnaam : Wieltjesdag
SP2: Stilstaan- en parkeerverbod
Ontwerp : H Van Loon, Assistent