

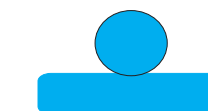
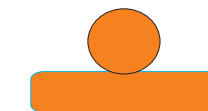
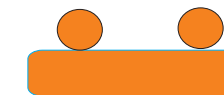


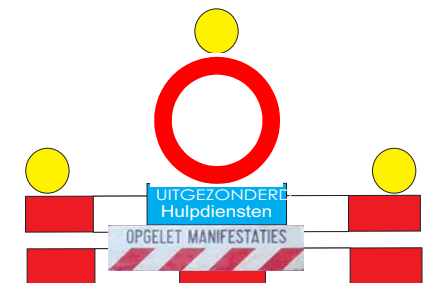

Legende


 Verboden voor ALLE verkeer muv hulpdiensten

 Omleidingsweg in 2 richtingen
afgepijld met borden F41

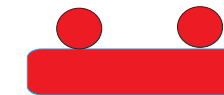


Projectnaam : Kermis Wildert-Signalisatie tijdens de openingsuren van de kermis
SP1: Straatafsluiting en omleiding

Ontwerp : Heidi Van Loon, Assistent

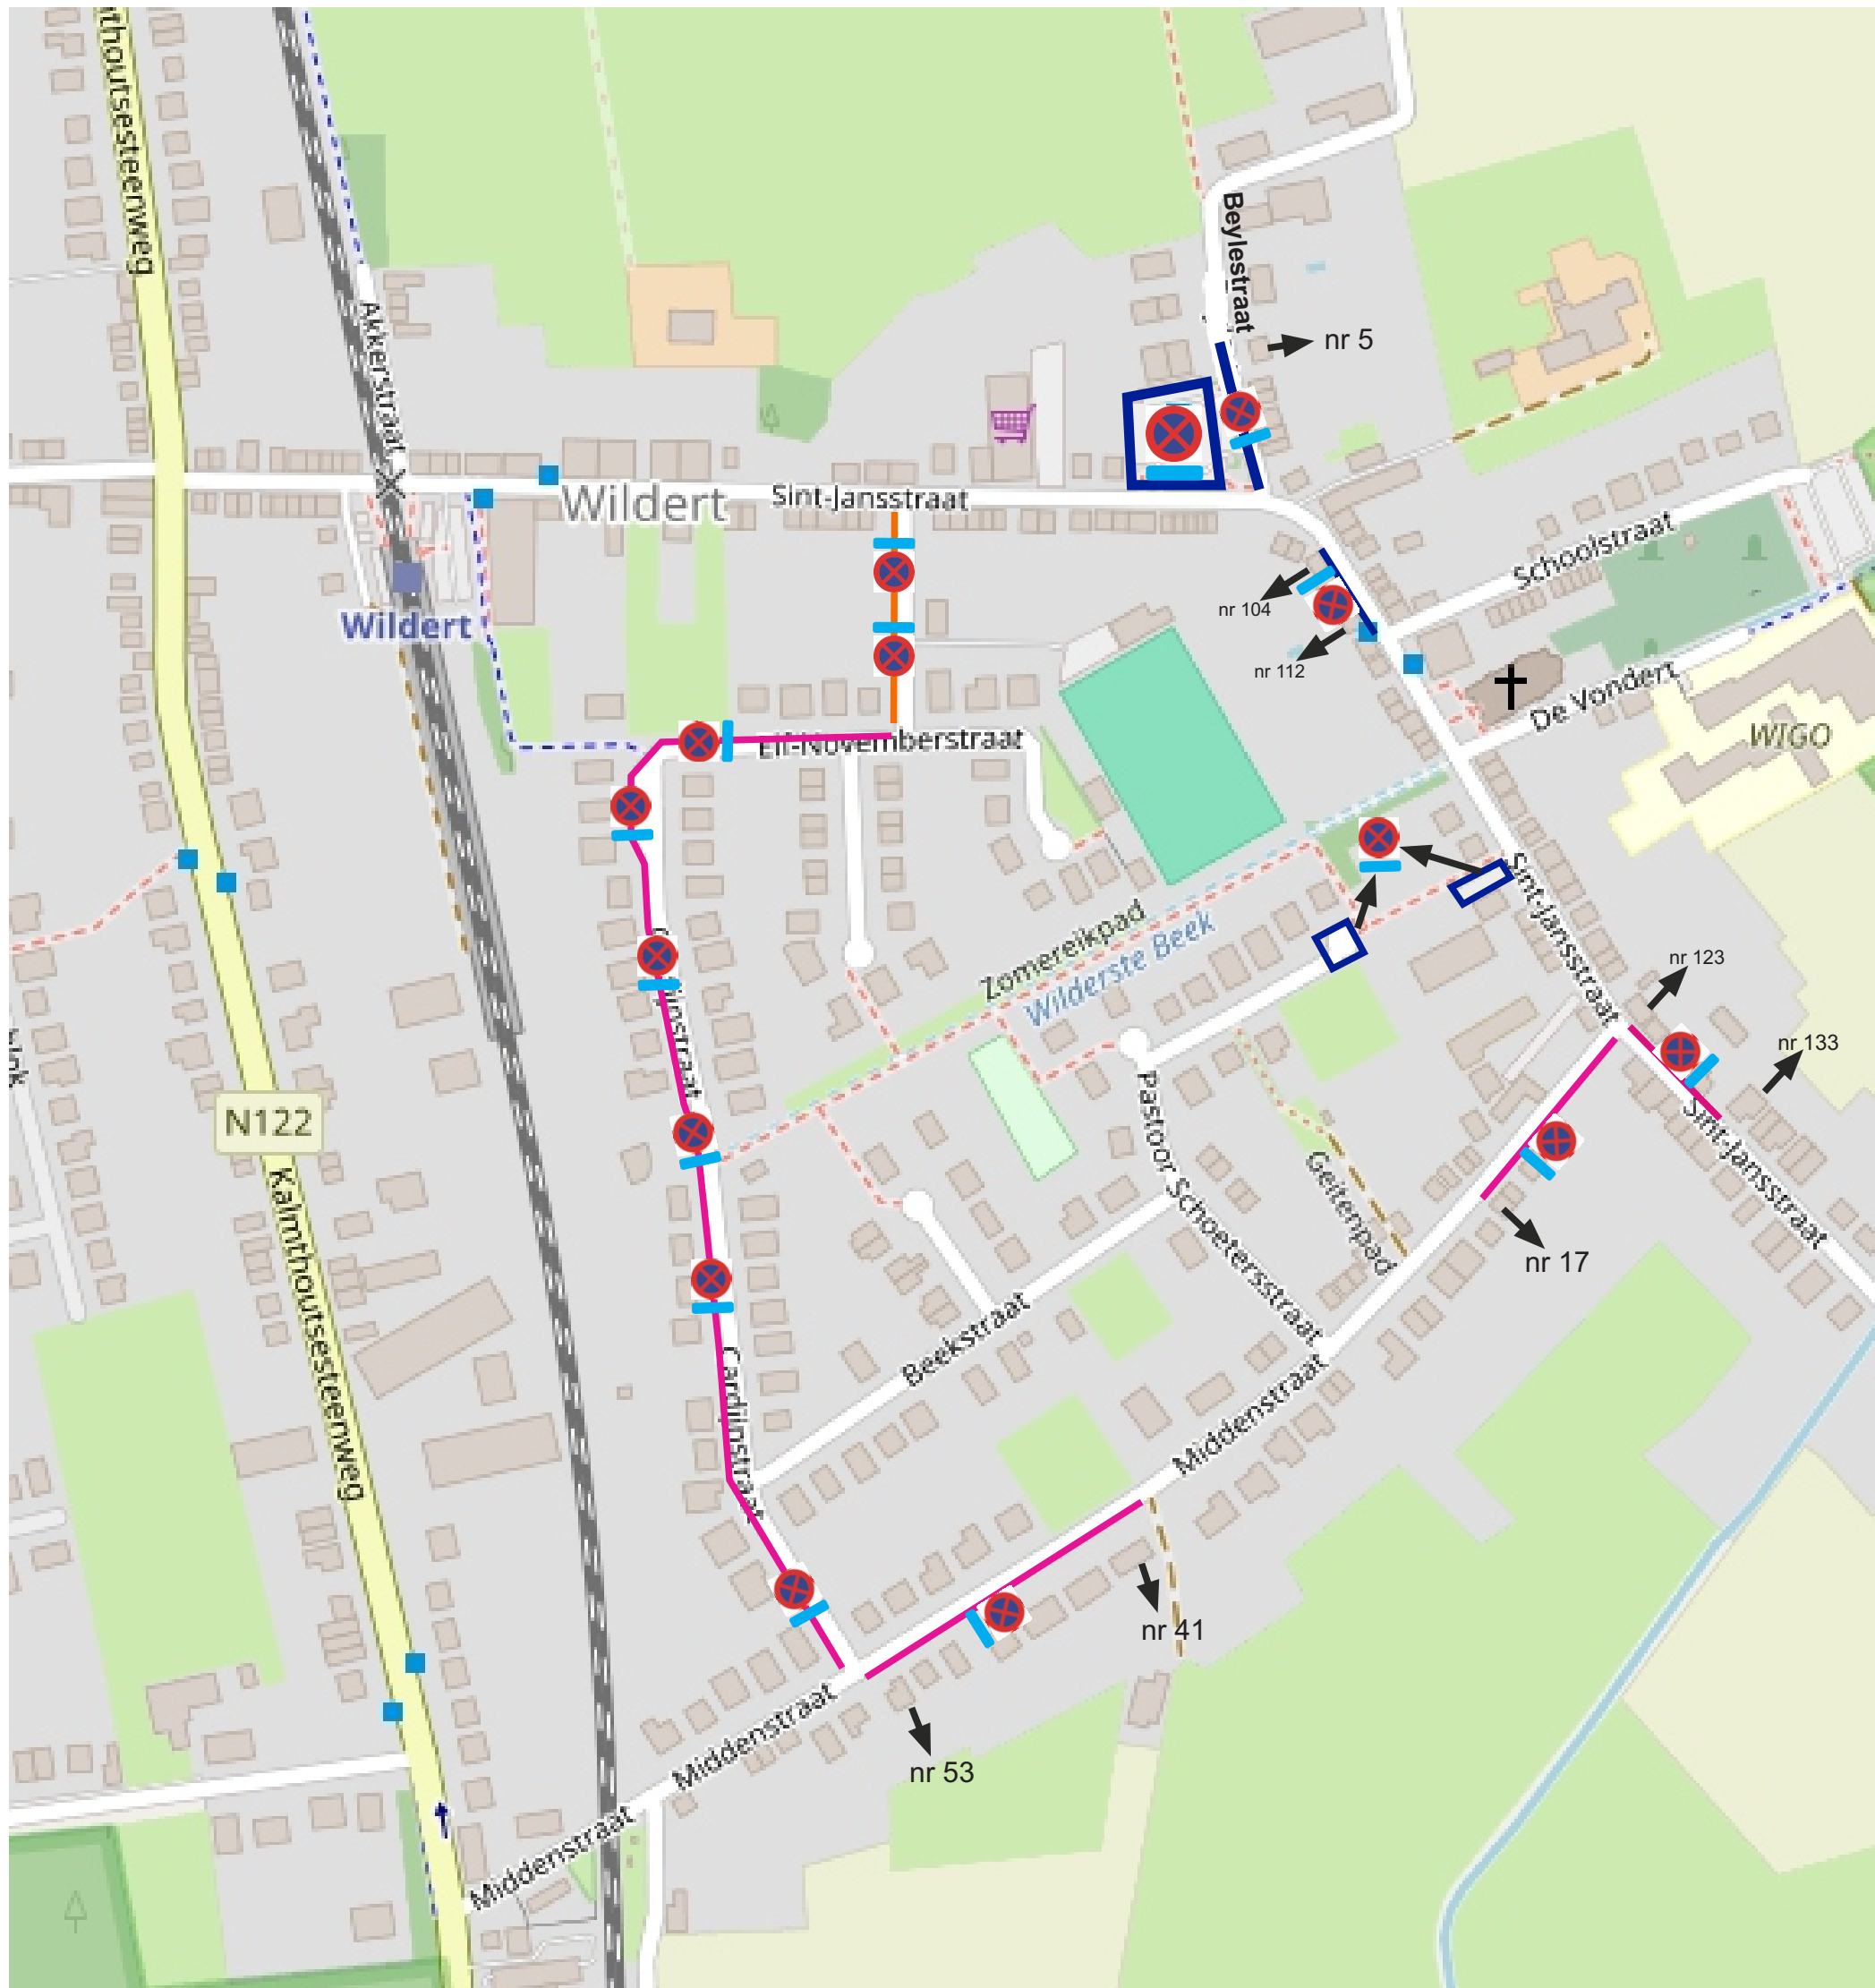

Legende

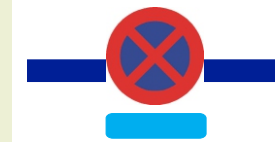

Stilstaan- en parkeerverbod wordt ingesteld aan weerszijde door middel van borden E3, tijdsbepalende onderborden en onderpijlborden Xa, Xb of Xd.




Stilstaan- en parkeerverbod wordt ingesteld aan aan de onpare zijde door middel van borden E3, tijdsbepalende onderborden en onderpijlborden Xa, Xb of Xd.



Stilstaan- en parkeerverbod wordt ingesteld aan aan de zijde waar geen permanent parkeerverbod is, door middel van borden E3, tijdsbepalende onderborden en onderpijlborden Xa, Xb of Xd.

Projectnaam : Kermis Wildert-**Signalisatie tijdens de openings- en (tijdelijke) sluitingsuren van de kermis**
SP2: Stilstaan- en parkeerverbod

Ontwerp : Heidi Van Loon, Assistent

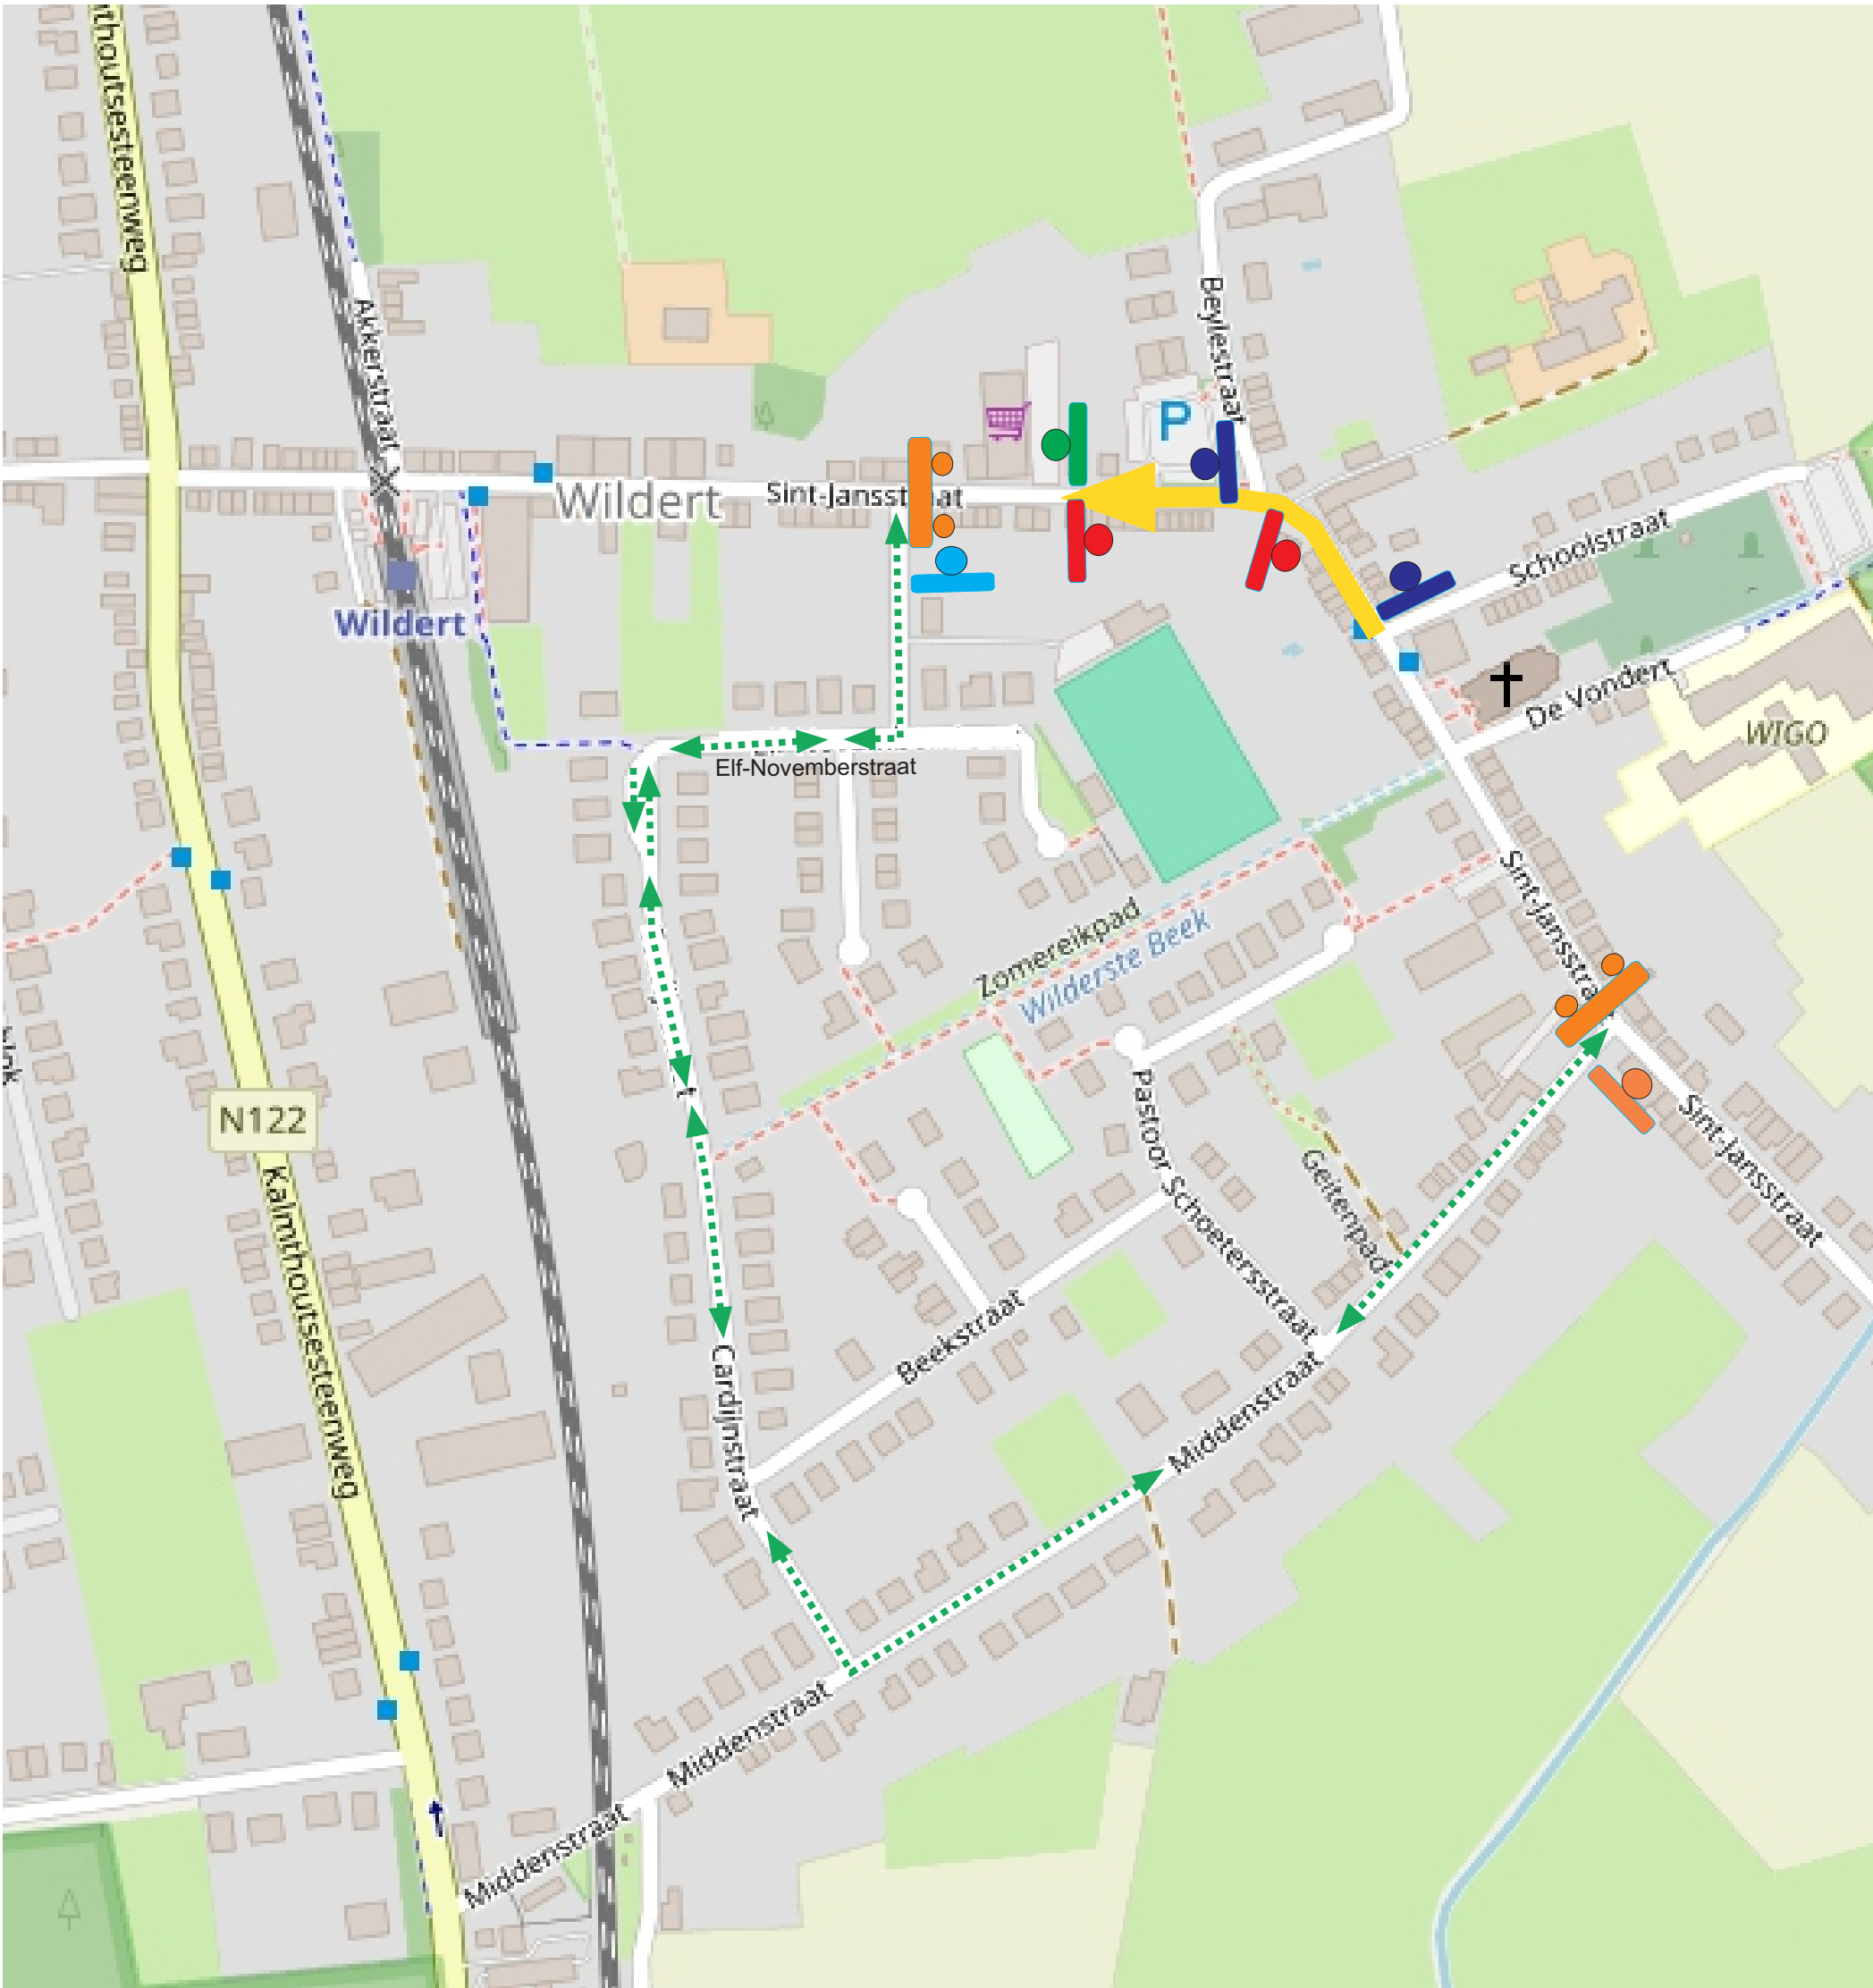

Legende

- Eenrichtingsverkeer
- Omleidingsweg in 2 richtingen afgepijld met borden F41
-
-
-
-
-
-

Projectnaam :


Kermis Wildert-Signalisatie tijdens de (tijdelijke) sluitingsuren van de kermis
SP3: Eenrichtingsverkeer, plaatselijk verkeer en omleiding

Ontwerp :

Heidi Van Loon, Assistent



Legende

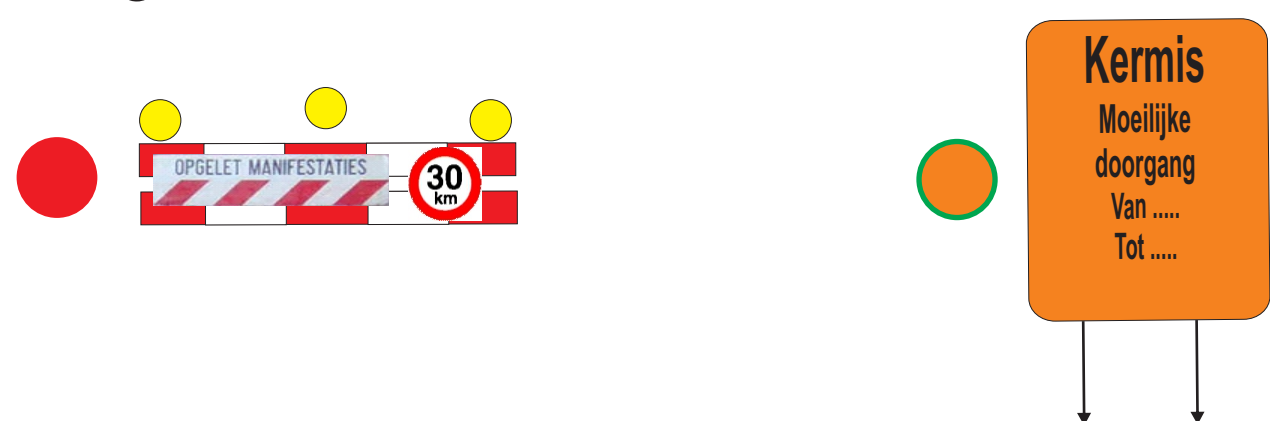

Projectnaam : Kermis Wildert-Signalisatie tijdens de gehele periode van de kermis
 SP4: Extra signalisatie
Ontwerp : Heidi Van Loon, Assistent