



SIGNALISATIEPLAN

SW: AAN_20260416_25235778

Verantwoordelijke Signalisatie:

JACOPS.

NIJVERHEIDSLAAN 31
8540 DEERLIJK
WWW.JACOPS.BE
TEL.: 0478/88.20.00

Klant:

wyre

Dossier: 4885.0082

Plaats: Moerkantsebaan 32
2910 Essen

Fase: 1/6

Datum: 09/09/2026	Schaal: 1/250	Tekenaar: Kelly C.
-------------------	---------------	--------------------

Legende

Werfzone

Veiligheidszone voor voetgangers en/of fietsers

Gemeentegrens

Wegomlegging

Wegomlegging

Werken worden uitgevoerd in fasen van 150m. Er wordt niet aan beide kanten tegelijk gewerkt.

Toegang tot individuele woningen mogelijk via loopbrug/corridor.

Voetpad

Werfzone



SIGNALISATIEPLAN		
SW: AAN_20260416_25235778		
Verantwoordelijke Signalisatie:		
JACOPS.		
NIJVERHEIDSLAAN 31 8540 DEERLIJK WWW.JACOPS.BE TEL.: 0478/88.20.00		
Klant:	Dossier: 4885.0082	
wyre	Plaats: Moerkantsebaan 32 2910 Essen	
	Fase: 2/6	
Datum: 09/09/2026	Schaal: 1/500	Tekenaar: Kelly C.

Legende

- Werfzone
- Veiligheidszone voor voetgangers en/of fietsers
- Gemeentegrens
- Wegomlegging
- Wegomlegging

Werken worden uitgevoerd in fasen van 150m.
Er wordt niet aan beide kanten tegelijk gewerkt.

Toegang tot individuele woningen mogelijk via loopbrug/corridor.

Voetpad

Werfzone



SIGNALISATIEPLAN

SW: AAN_20260416_25235778

Verantwoordelijke Signalisatie:

JACOPS.

NIJVERHEIDSLAAN 31
8540 DEERLIJK
WWW.JACOPS.BE
TEL.: 0478/88.20.00


Klant:	Dossier: 4885.0082	
	Plaats: Moerkantsebaan 32 2910 Essen	
	Fase: 3/6	
Datum: 15/09/2026	Schaal: 1/250	Tekenaar: Kelly C.


Legende

- Werfzone
- Veiligheidszone voor voetgangers en/of fietsers
- Gemeentegrens
- Wegomlegging
- Wegomlegging

Werken worden uitgevoerd in fasen van 150m. Er wordt niet aan beide kanten tegelijk gewerkt.

Toegang tot individuele woningen mogelijk via loopbrug/corridor.

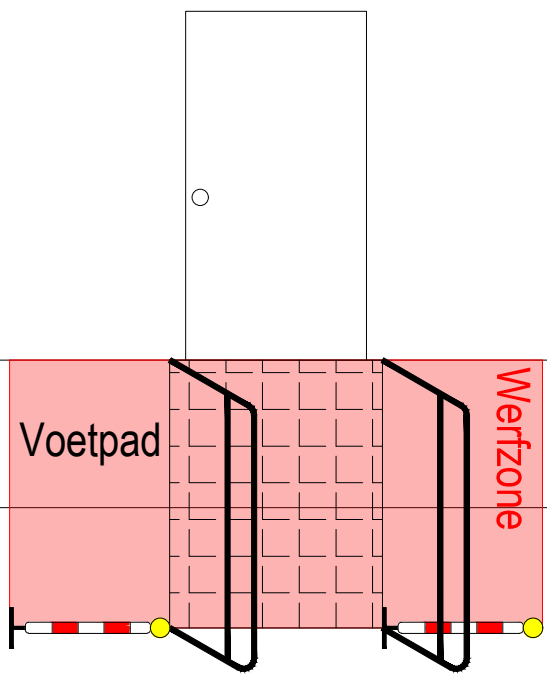

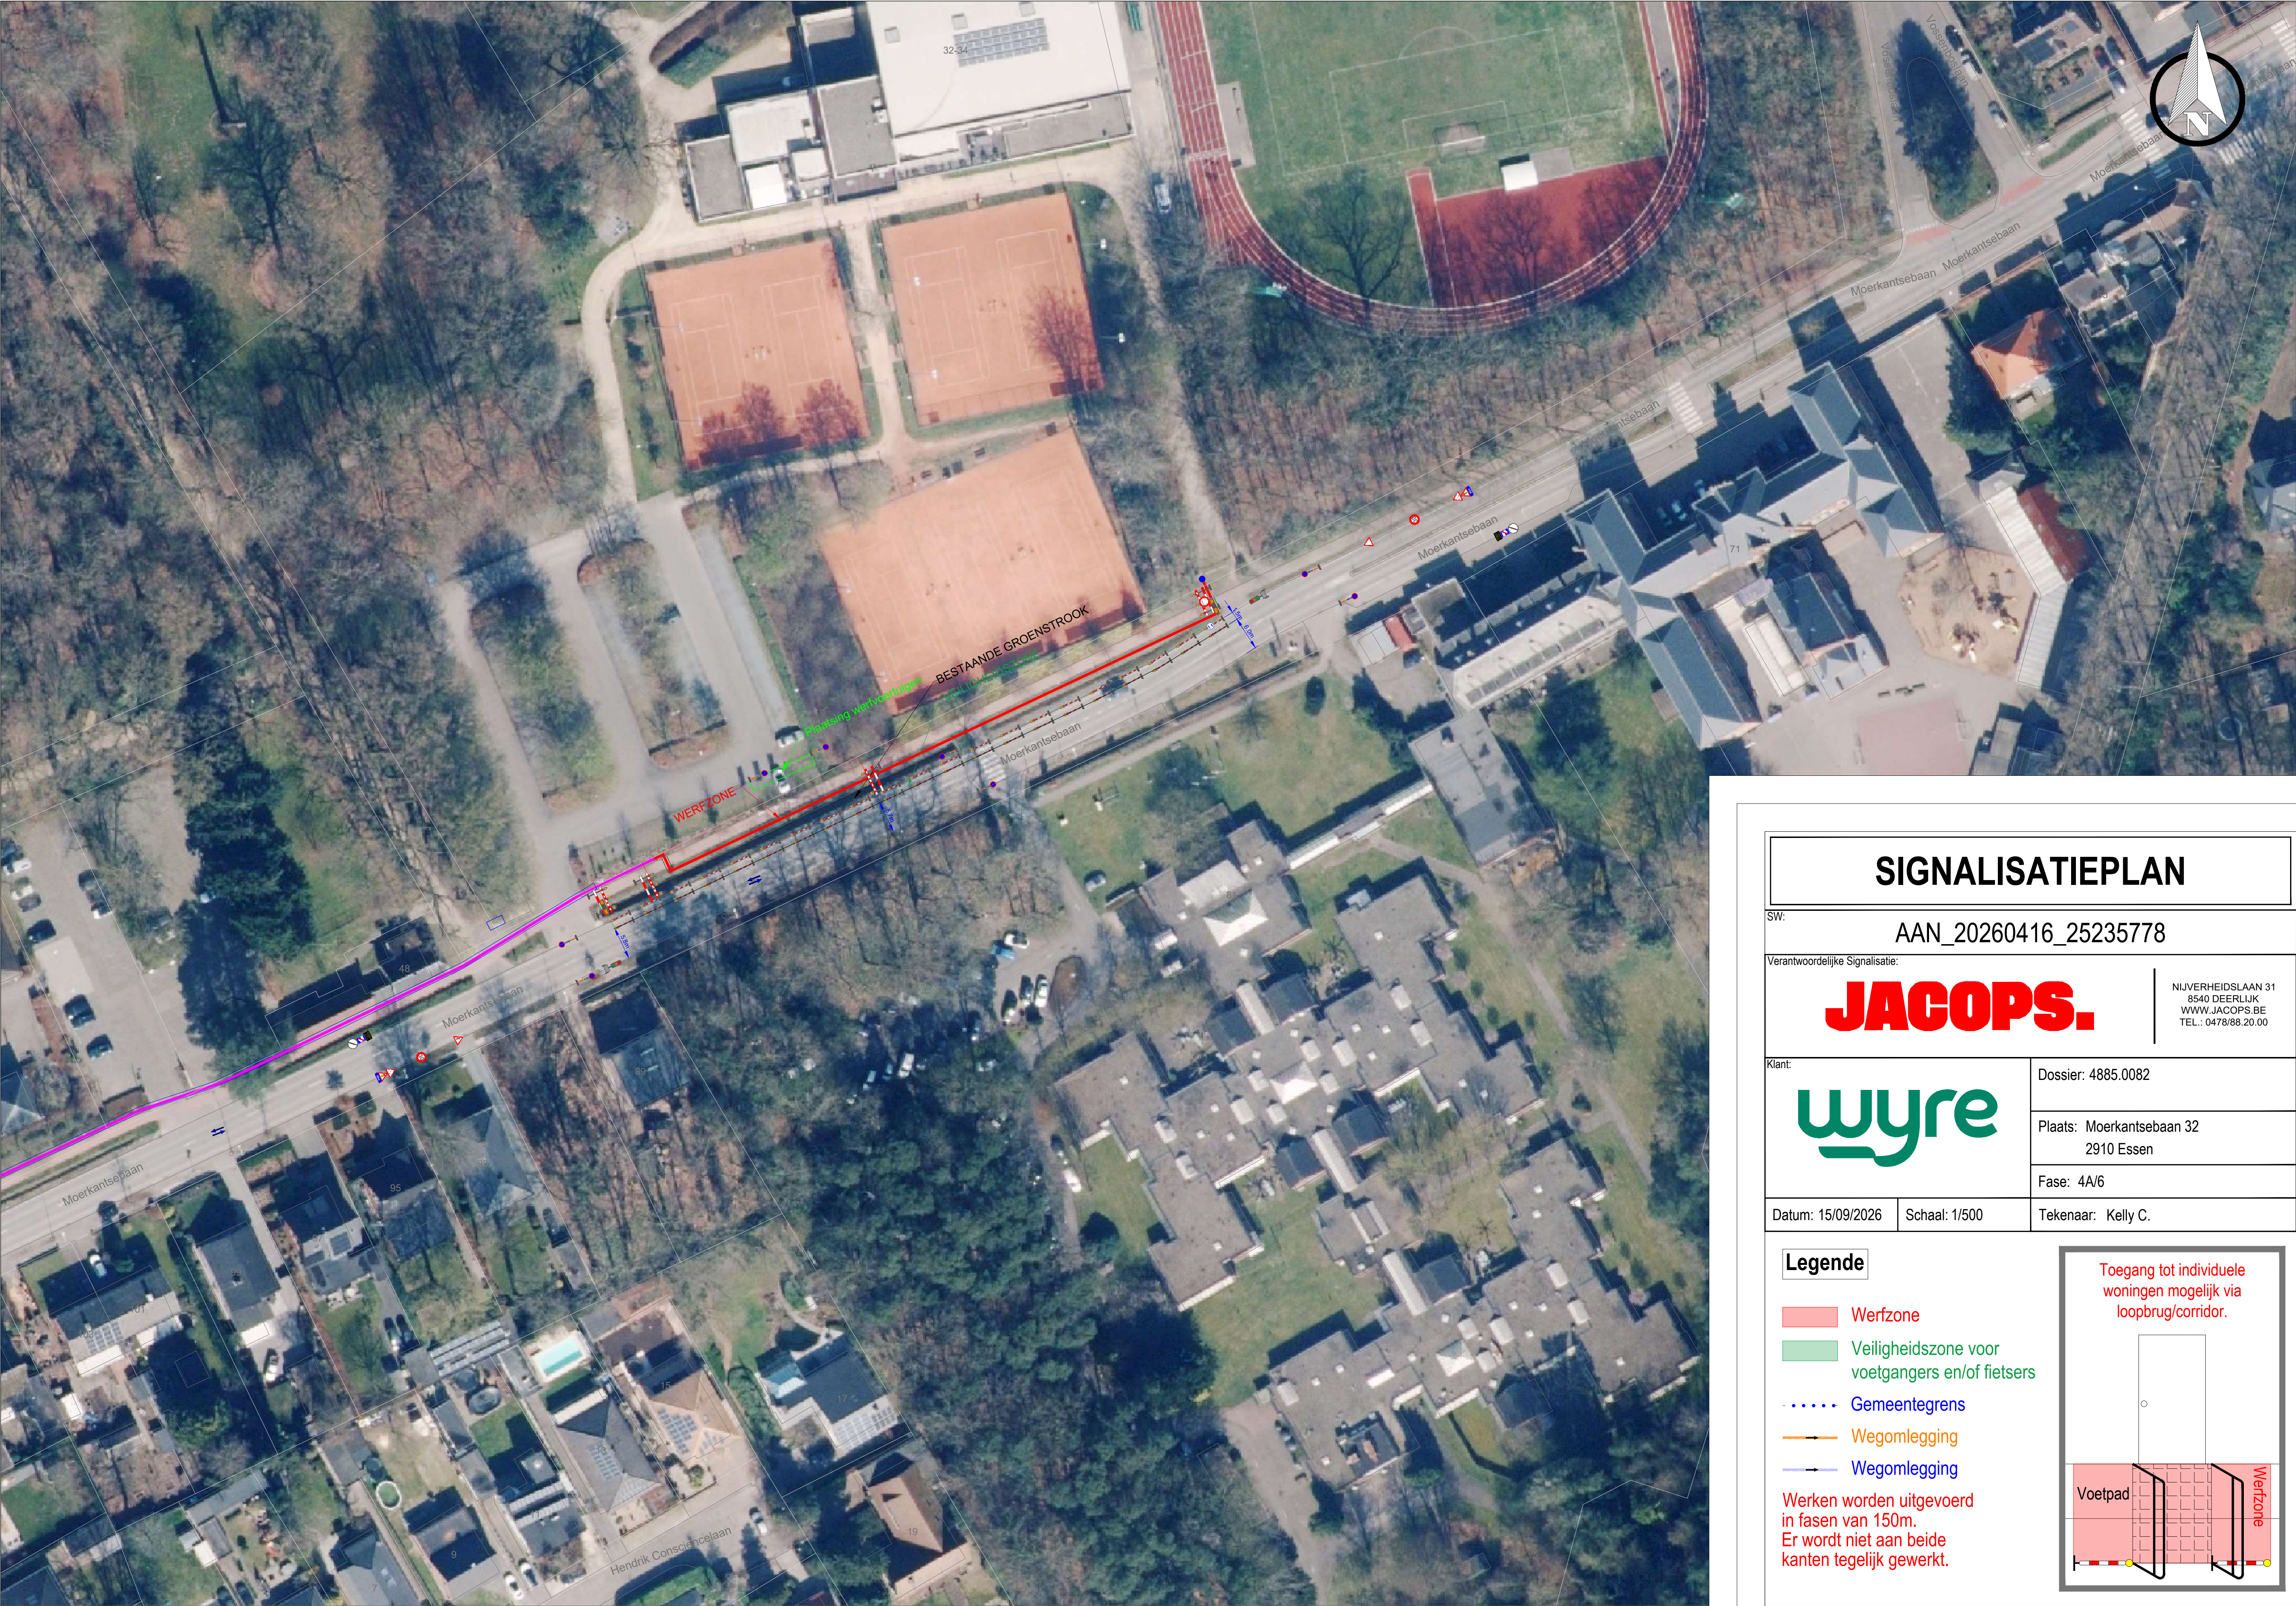


SIGNALISATIEPLAN		
SW: AAN_20260416_25235778		
Verantwoordelijke Signalisatie:		NIJVERHEIDSLAAN 31 8540 DEERLIJK WWW.JACOPS.BE TEL.: 0478/88.20.00
JACOPS.		
Klant:	Dossier: 4885.0082	
wyre	Plaats: Moerkantsebaan 32 2910 Essen	
	Fase: 4A/6	
Datum: 15/09/2026	Schaal: 1/500	Tekenaar: Kelly C.

Legende

- Werfzone
- Veiligheidszone voor voetgangers en/of fietsers
- Gemeentegrens
- Wegomlegging
- Wegomlegging

Werken worden uitgevoerd in fasen van 150m.
Er wordt niet aan beide kanten tegelijk gewerkt.

Toegang tot individuele woningen mogelijk via loopbrug/corridor.

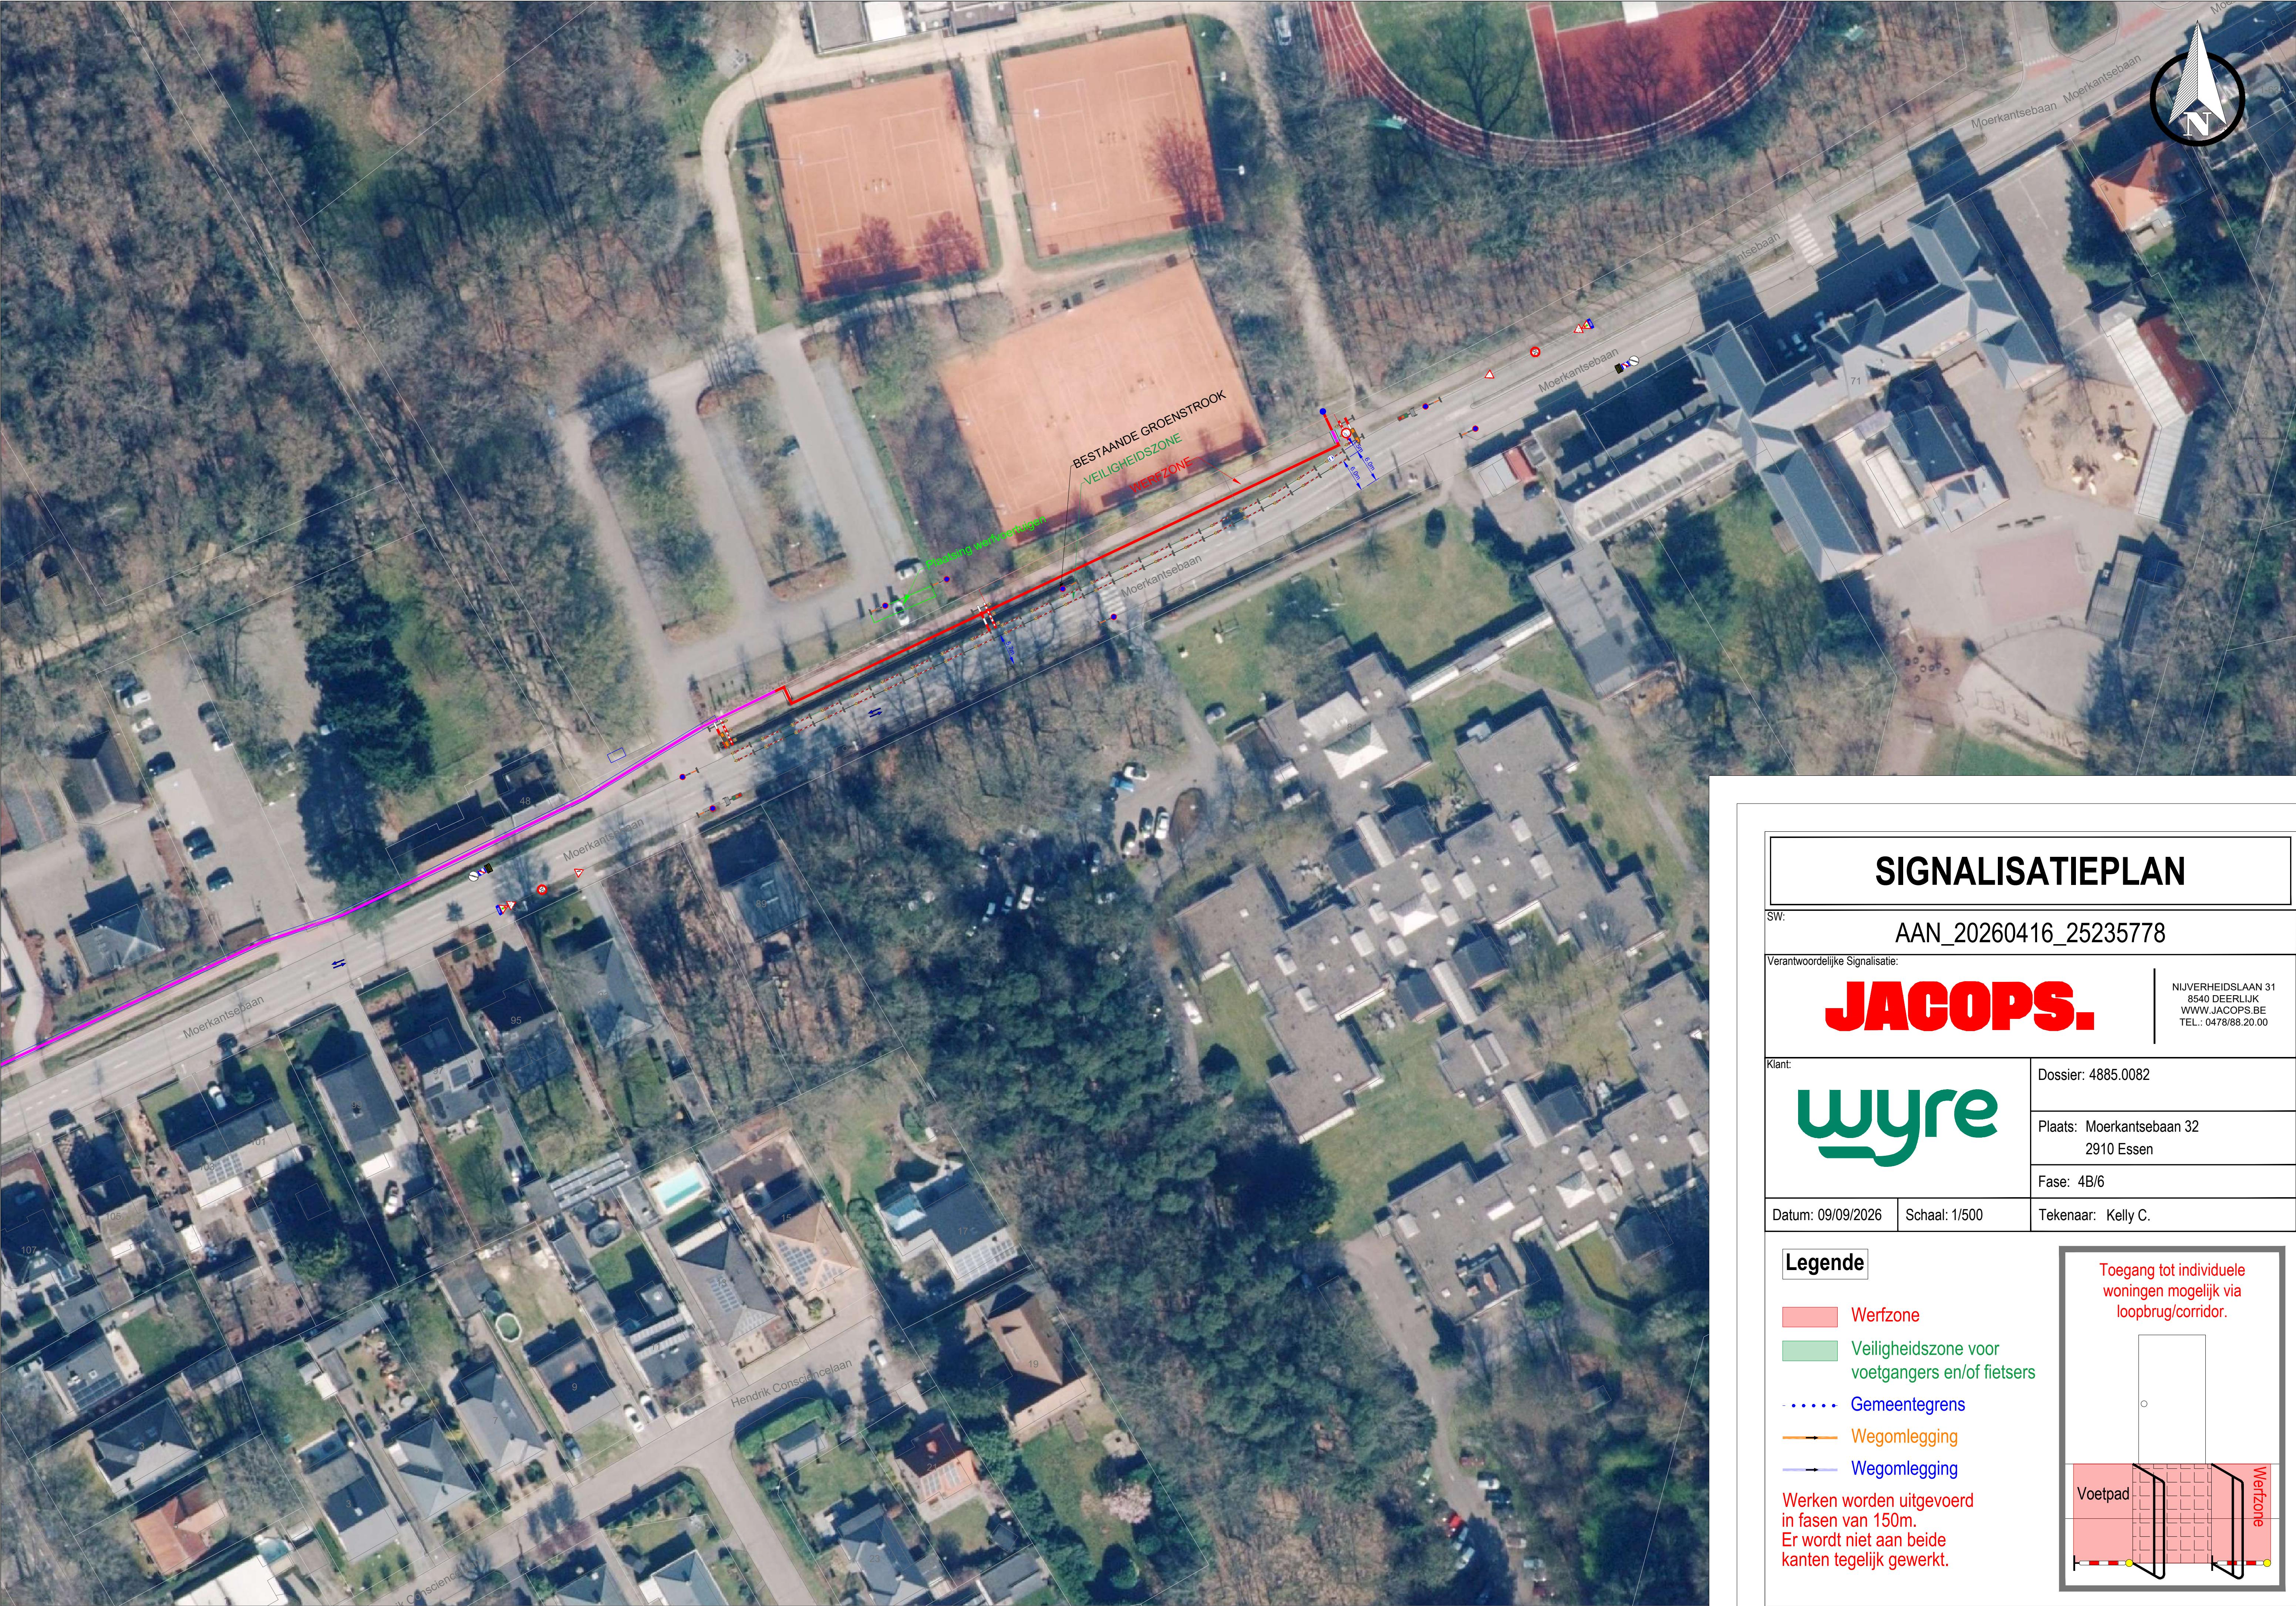

SIGNALISATIEPLAN		
SW: AAN_20260416_25235778		
Verantwoordelijke Signalisatie:		JACOPS. NIJVERHEIDSLAAN 31 8540 DEERLIJK WWW.JACOPS.BE TEL.: 0478/88.20.00
Klant:	Dossier: 4885.0082	
wyre		Plaats: Moerkantsebaan 32 2910 Essen
		Fase: 4B/6
Datum: 09/09/2026	Schaal: 1/500	Tekenaar: Kelly C.

Legende

- Werfzone
- Veiligheidszone voor voetgangers en/of fietsers
- Gemeentegrens
- Wegomlegging
- Wegomlegging

Werken worden uitgevoerd in fasen van 150m. Er wordt niet aan beide kanten tegelijk gewerkt.

Toegang tot individuele woningen mogelijk via loopbrug/corridor.



SIGNALISATIEPLAN

SW: AAN_20260416_25235778

Verantwoordelijke Signalisatie:

JACOPS.

NIJVERHEIDSLAAN 31
8540 DEERLIJK
WWW.JACOPS.BE
TEL.: 0478/88.20.00

Klant: wyre	Dossier: 4885.0082	
	Plaats: Moerkantsebaan 32 2910 Essen	
	Fase: 5/6	
Datum: 09/09/2026	Schaal: 1/250	Tekenaar: Kelly C.

Legende

Werfzone

Veiligheidszone voor voetgangers en/of fietsers

.....

 Gemeentegrens

→

 Wegomlegging

→

 Wegomlegging

Werken worden uitgevoerd in fasen van 150m.
Er wordt niet aan beide kanten tegelijk gewerkt.

Toegang tot individuele woningen mogelijk via loopbrug/corridor.



SIGNALISATIEPLAN

SW: AAN_20260416_25235778

Verantwoordelijke Signalisatie: _____

JACOPS.

IJVERHEIDSLAAN 31
 8540 DEERLIJK
 WWW.JACOPS.BE
 TEL.: 0478/88.20.00

Klant:

wyre

Dossier: 4885.0082

Plaats: Moerkantsebaan 32
2910 Essen

Fase: 6A/6

Datum: 09/09/2026

Schaal: 1/500

Tekenaar: Kelly C.

Legende

Werfzone

 Veiligheidszone voor voetgangers en/of fietsers


..... Gemeentegrens

 Wegomlegging

 Wegomlegging

Werken worden uitgevoerd
in fasen van 150m.
Er wordt niet aan beide
kanten tegelijk gewerkt.

Toegang tot individuele
woningen mogelijk via
loopbrug/corridor.

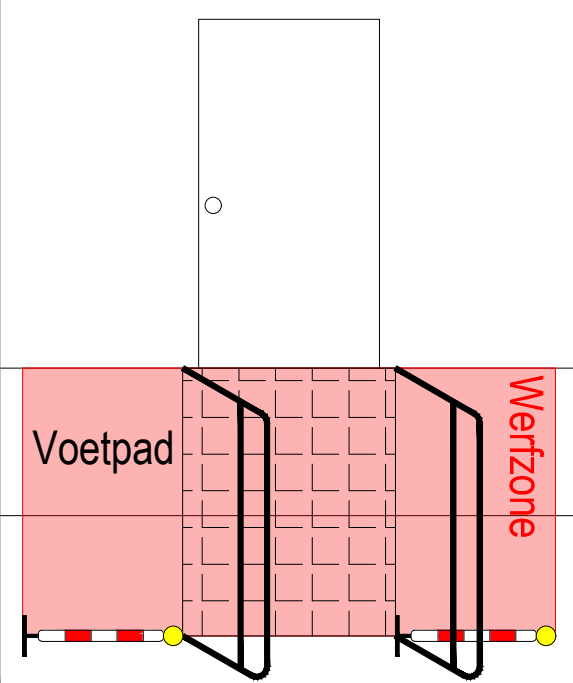



SIGNALISATIEPLAN

SW: AAN_20260416_25235778

Verantwoordelijke Signalisatie:

JACOPS.

NIJVERHEIDSLAAN 31
8540 DEERLIJK
WWW.JACOPS.BE
TEL.: 0478/88.20.00

	Klant:	Dossier: 4885.0082
		Plaats: Moerkantsebaan 32 2910 Essen
		Fase: 6B/6
Datum: 09/09/2026	Schaal: 1/500	Tekenaar: Kelly C.

Legende

Werfzone

Veiligheidszone voor voetgangers en/of fietsers

Gemeentegrens

Wegomlegging

Wegomlegging

Werken worden uitgevoerd in fasen van 150m. Er wordt niet aan beide kanten tegelijk gewerkt.

Toegang tot individuele woningen mogelijk via loopbrug/corridor.

Voetpad

Werfzone